


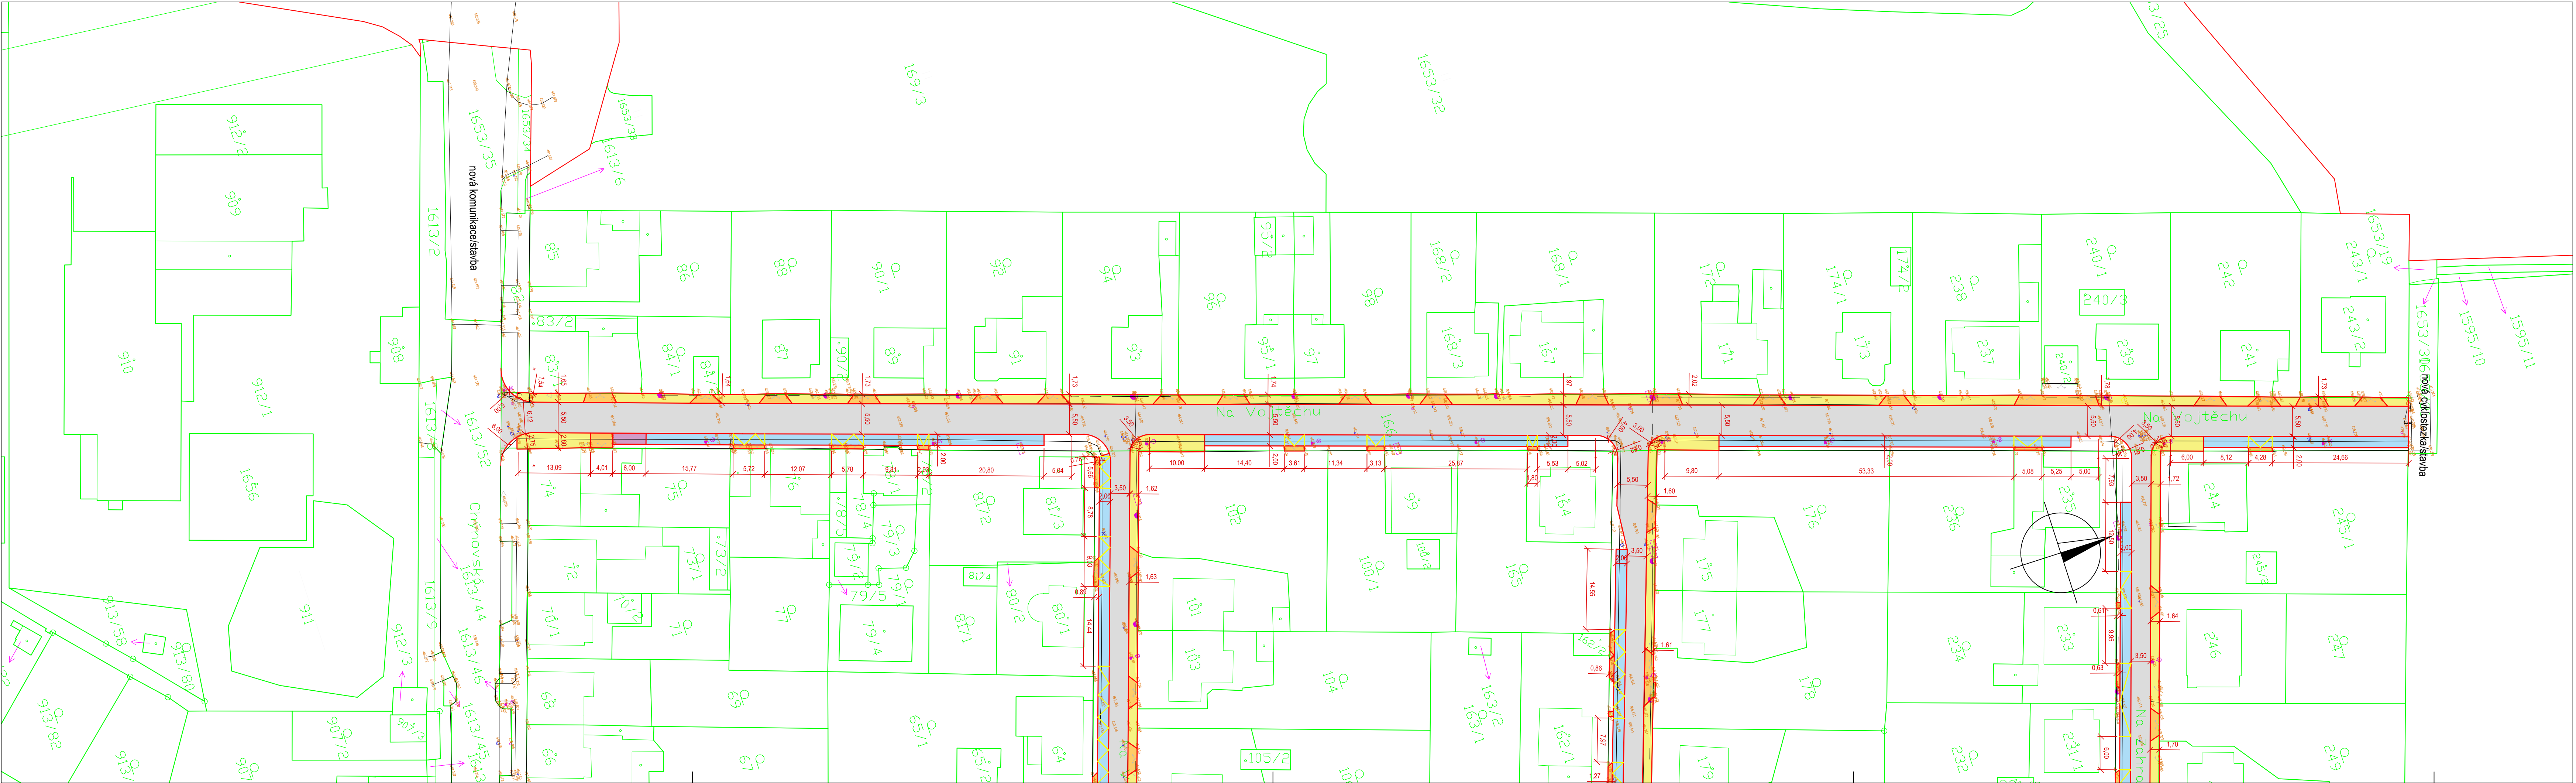

Legenda

stav

hranice pozemků dle KN

hrana komunikace, oplocení

svidlo veř.osvětlení

dopravní značka

stožár

vjezd

vstup

strom

návrh

osa komunikace

hrana komunikace

vozovka - asfaltový kryt

chodník - betonová dlažba


parkovací pruh - betonová dlažba

sjezd - betonová dlažba

plocha pro tříděný odpad - betonová dlažba

S-JTSK

Vypracoval: Ing. Robert Jufina, Palackého 64, 392 01 Soběslav, IČO 880 67 483 tel: +420 604 159 283 e-mail: jurina.r@gmail.com			
Objednatel: Město Tábor Žižkovo náměstí 2/2, 390 01 Tábor	Stupeň: studie		Datum: říjen 2022
	Ozn. části: C	Č. přílohy: 3.4	
Akce: Místní komunikace Na Zahradní, Na Vojtěchu, Na Výsluní, Zálužská, Čekanická a U Měšické trzve v Táboře - Čekaních	Měřítko: 1:500		Paré:
	Obsah: Situace koordinační ulice Na Vojtěchu		

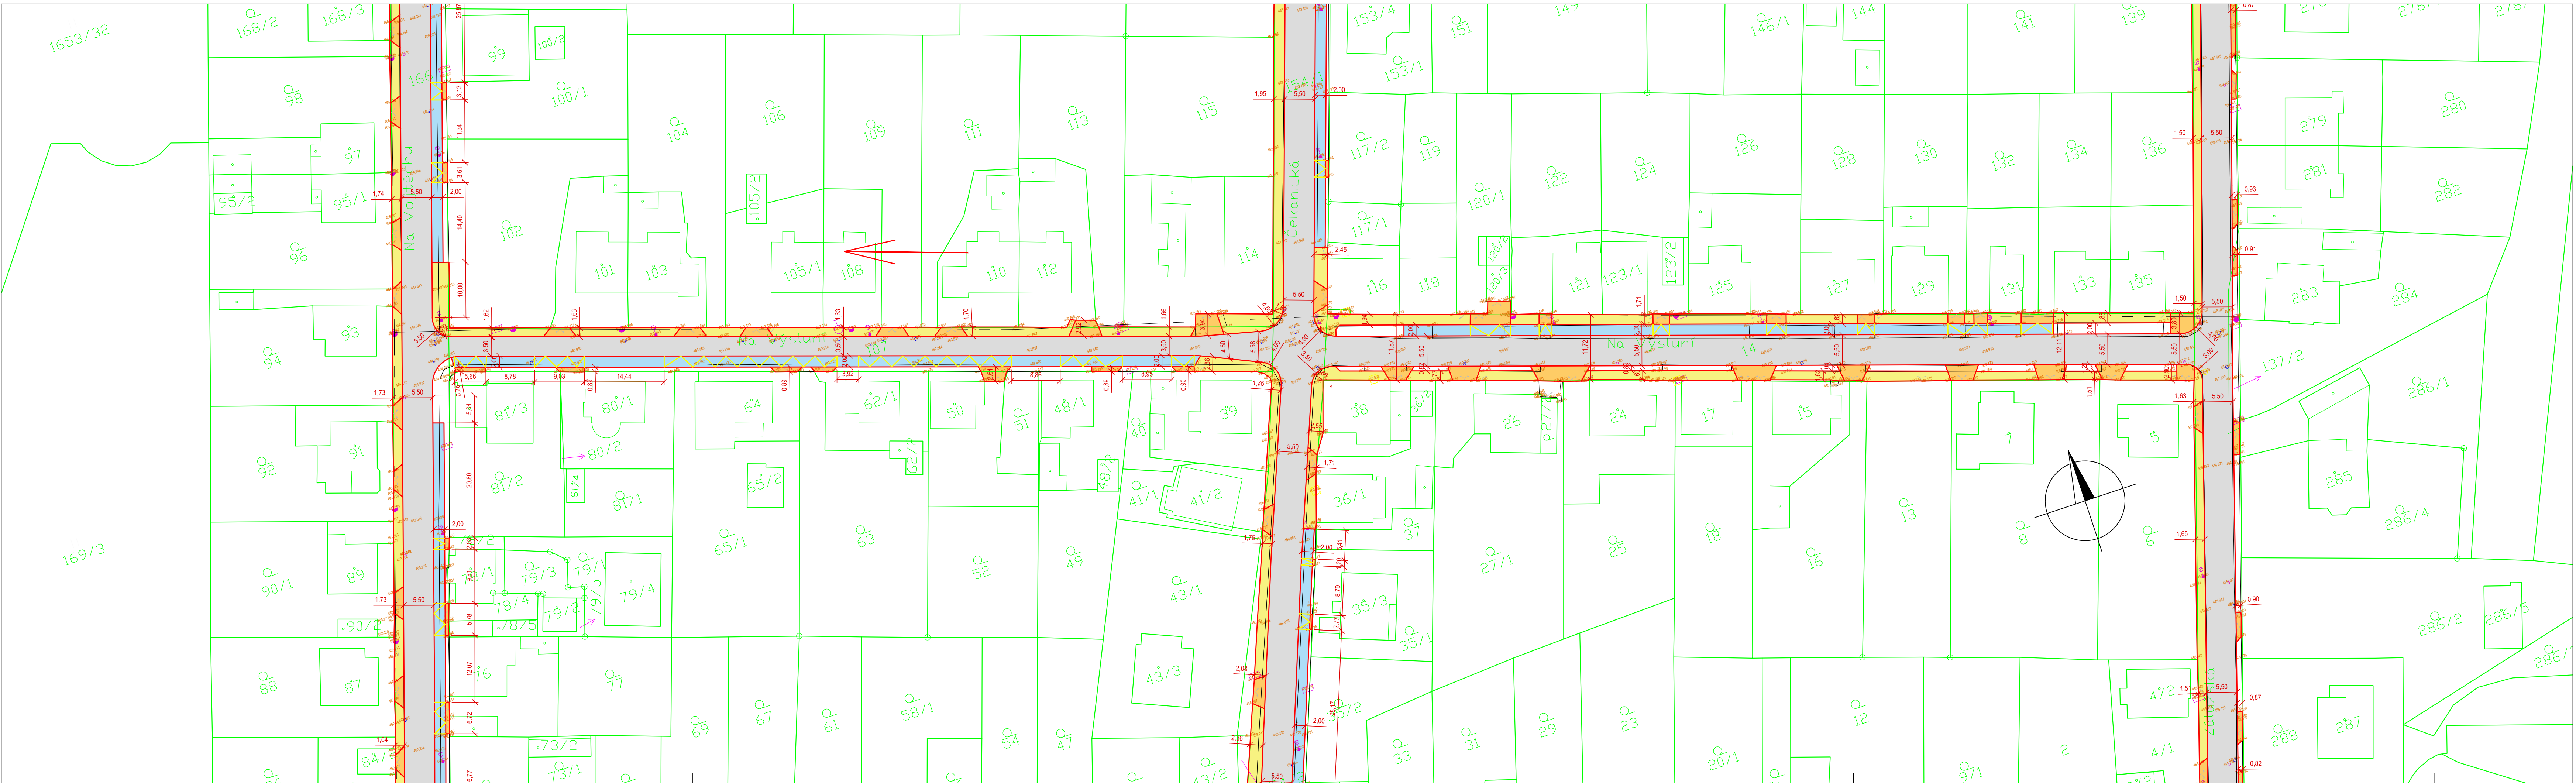

Legenda

stav

hranice pozemků dle KN

hrana komunikace, oplocení

svidlo veř.osvětlení

dopravní značka

stožár

vjezd

vstup

strom

návrh

osa komunikace

hrana komunikace

vozovka - asfaltový kryt

chodník - betonová dlažba

parkovací pruh - betonová dlažba

sjezd - betonová dlažba

plocha pro tříděný odpad - betonová dlažba

S-JTSK

Vypracoval: Ing. Robert Jufina, Palackého 64, 392 01 Soběslav, IČO 880 67 483 tel: +420 604 159 283 e-mail: jurina.r@gmail.com			
Objednatel: Město Tábor Žižkovo náměstí 2/2, 390 01 Tábor	Stupeň: studie		Datum: říjen 2022
	Ozn. části: C	Č. přílohy: 3.3	
Akce: Místní komunikace Na Zahradní, Na Vojtěchu, Na Výsluní, Zálužská, Čekanická a U Měšické trzve v Táboře - Čekaních	Měřítko: 1:500		Paré:
	Obsah: Situace koordinační ulice Na Výsluní		