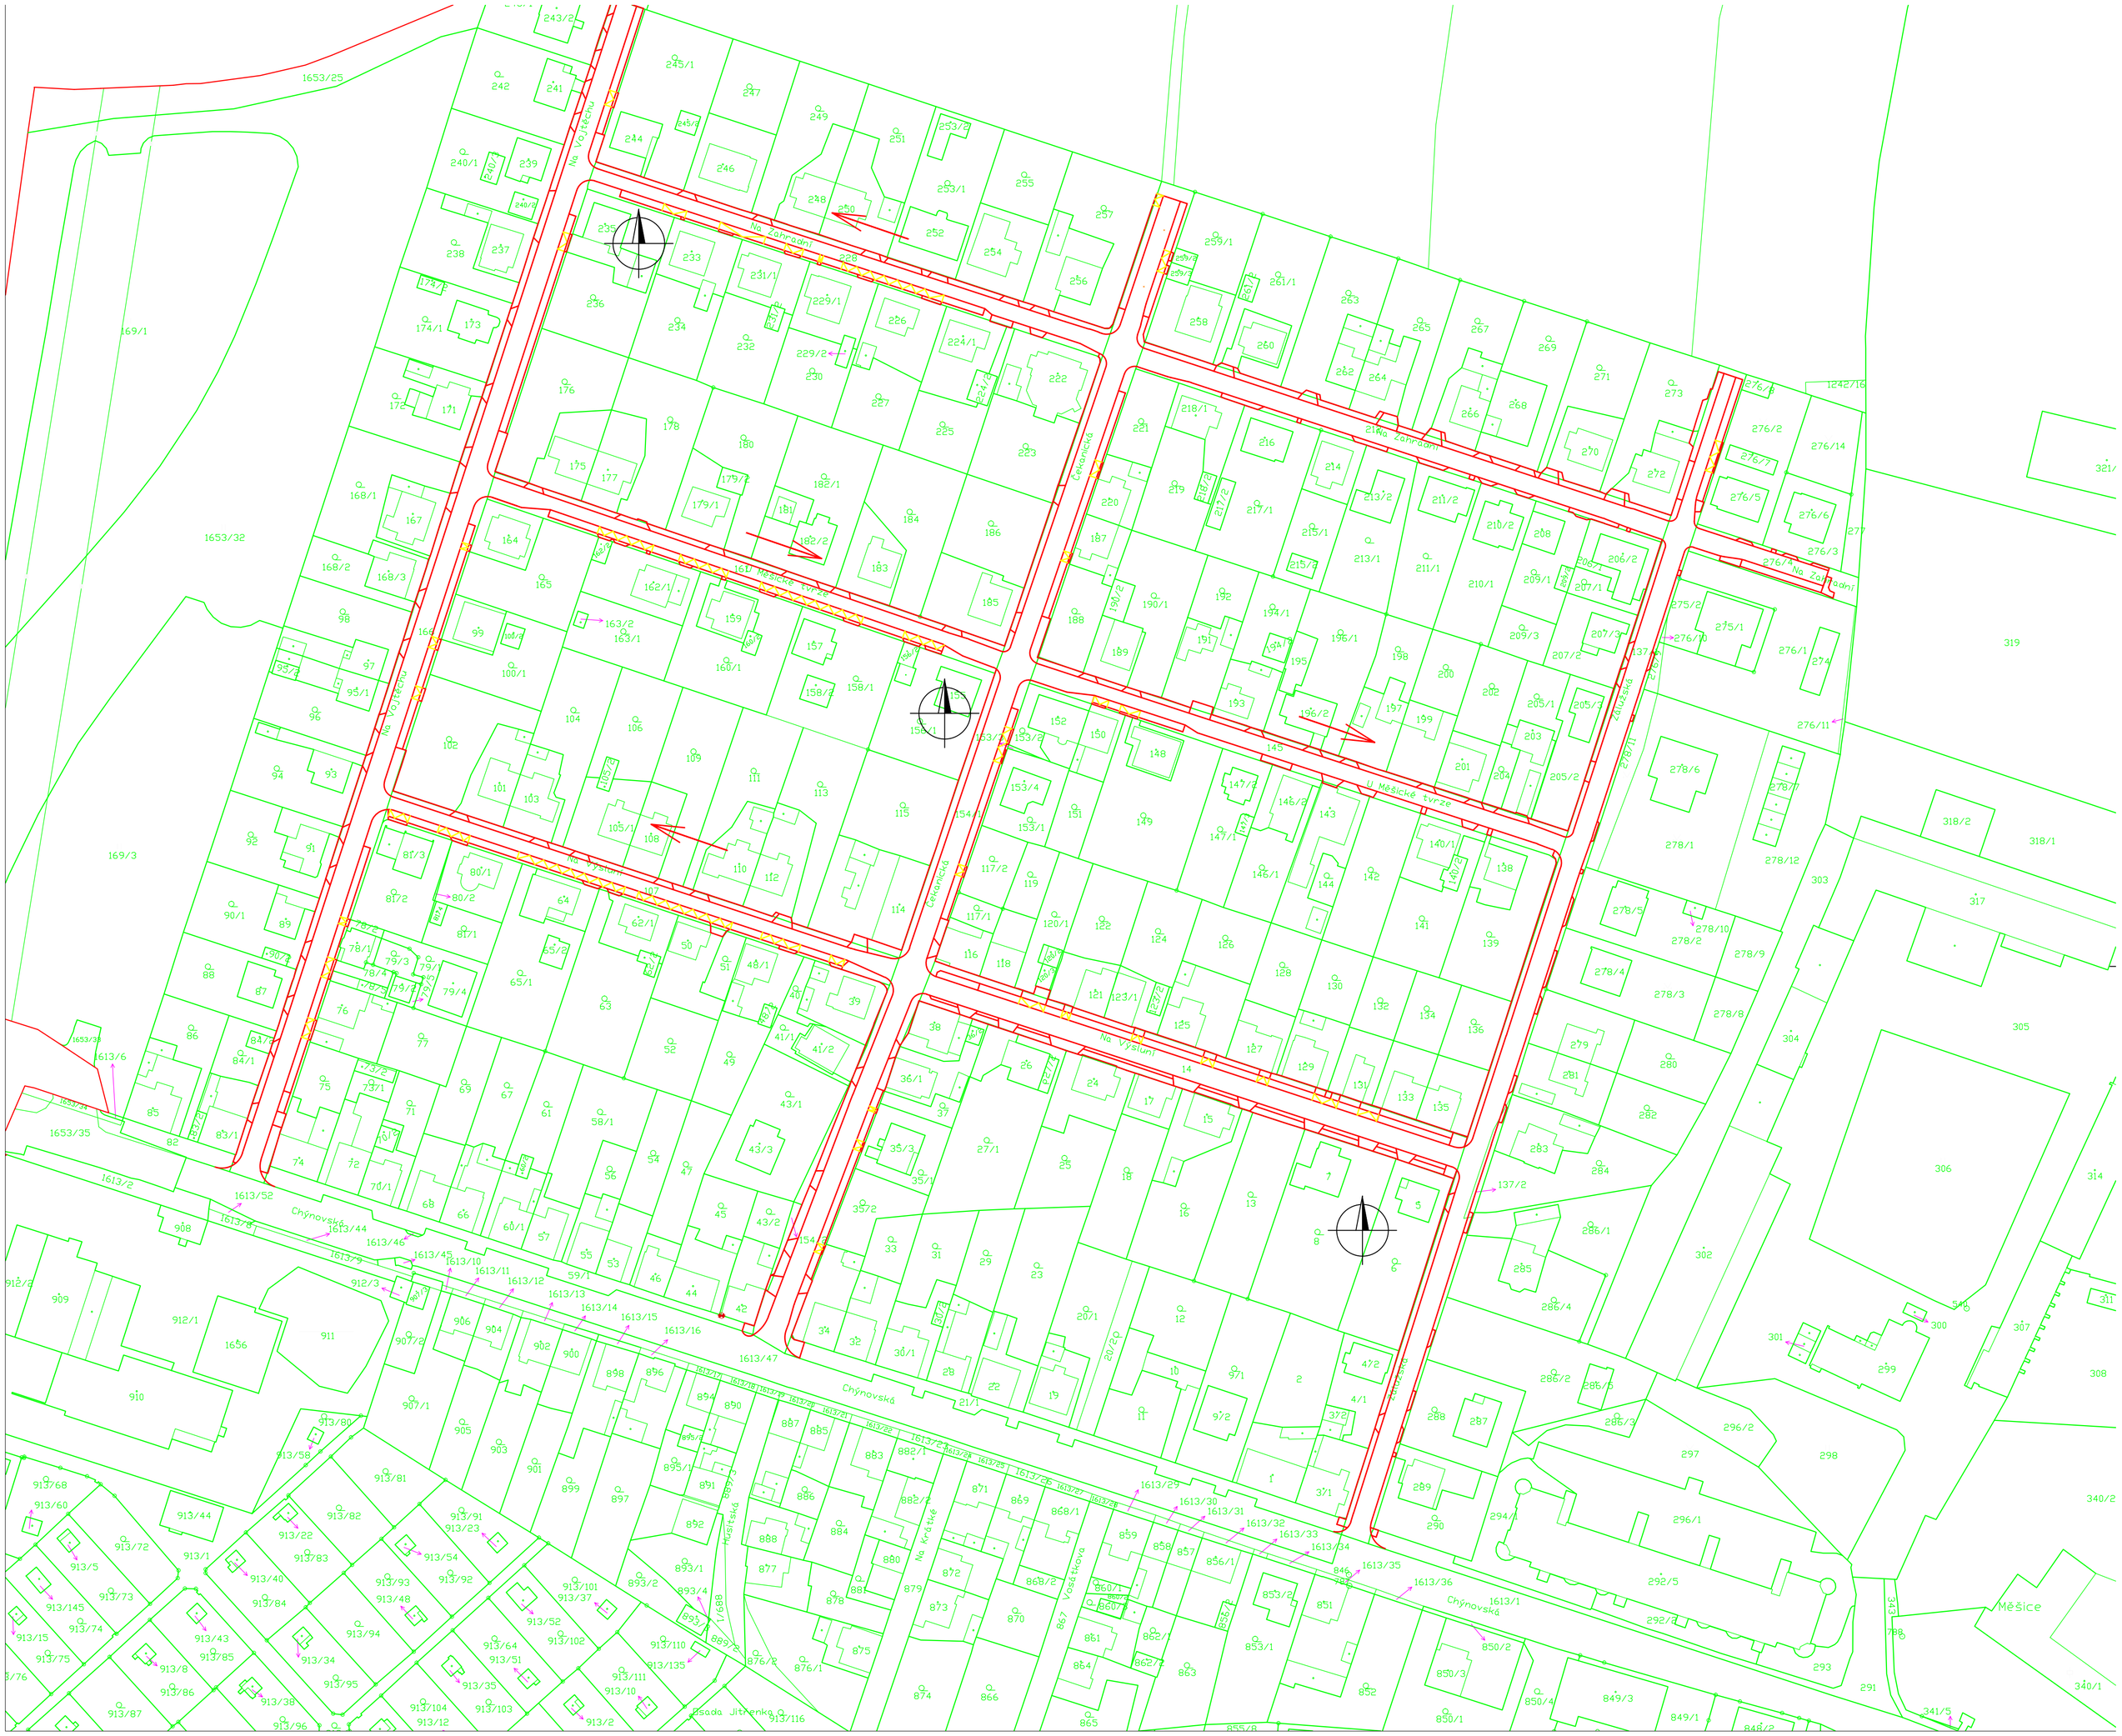


S-JTSK

Vypracoval:	Ing. Robert Juřina, Palackého 64, 392 01 Soběslav, IČO 880 67 483 tel: +420 604 159 283 e-mail: jurina.r@gmail.com		
Objednatel:	Město Tábor Žižkovo náměstí 2/2, 390 01 Tábor	Stupeň:	studie
		Datum:	říjen 2022
Akce:	**Místní komunikace Na Zahradní, Na Vojtěchu, Na Výsluní, Zálužská, Čekanická a U Měsické tvrze v Táboře - Čekanicích**	Ozn. části: C	Č. přílohy: 2
		Měřítko: 1:1000	Paré:
Obsah:	**Situace katastrální**		