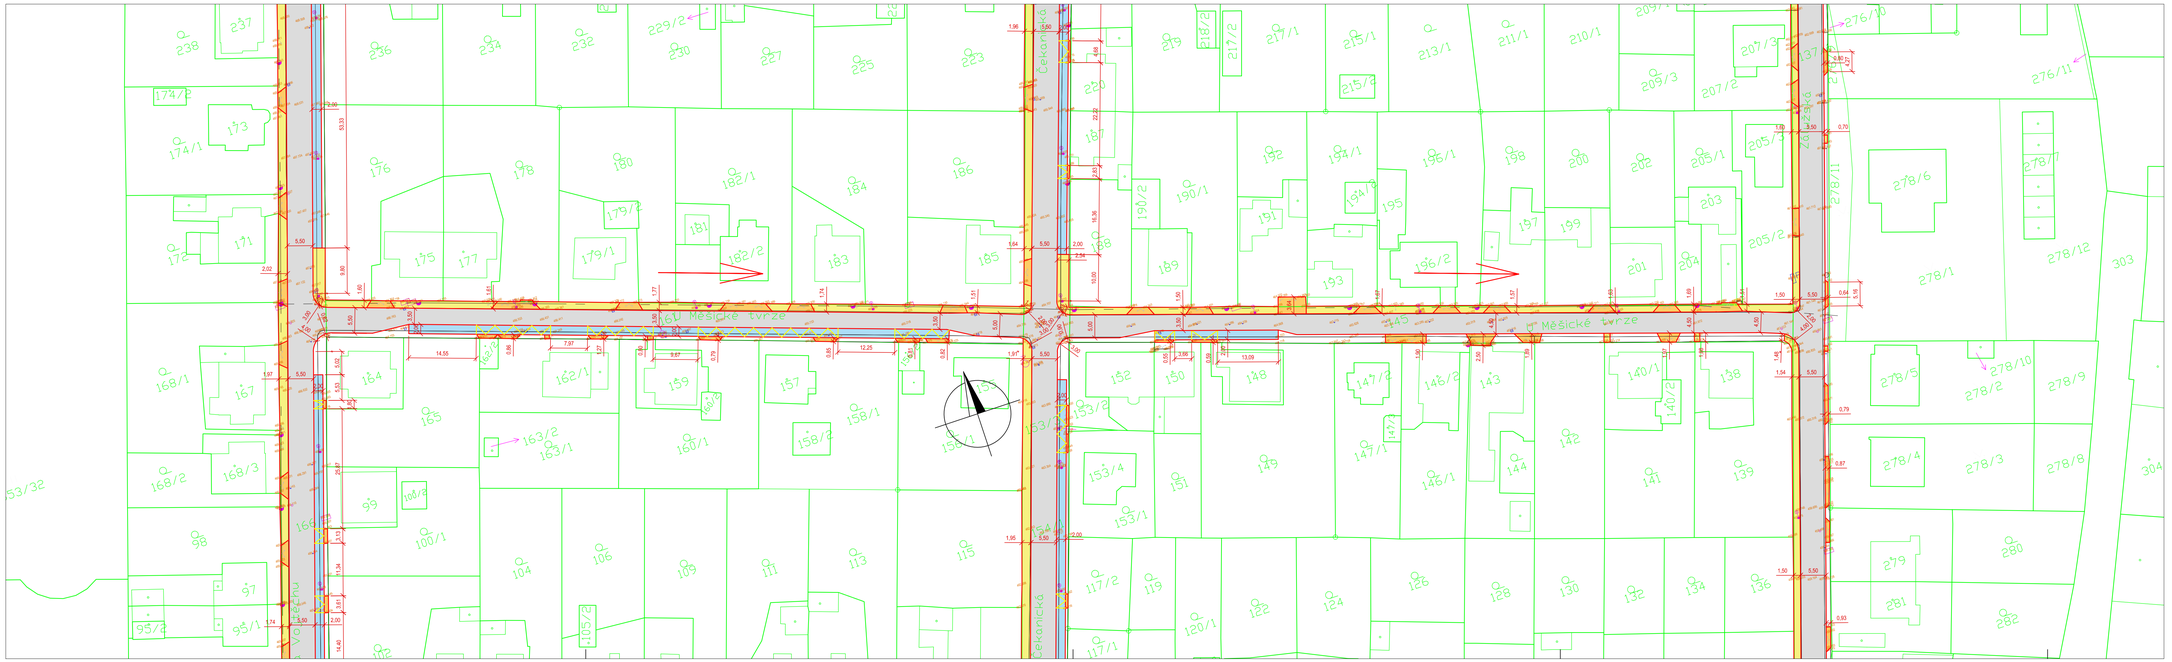


Legenda

stav


- hranice pozemků dle KN
- hrana komunikace, oplocení
- svítidlo veř.osvětlení
- dopravní značka
- stožár
- vjezd
- vstup
- strom

návrh

- osa komunikace
- hrana komunikace
- vozovka - asfaltový kryt
- chodník - betonová dlažba
- parkovací pruh - betonová dlažba
- sjezd - betonová dlažba
- plocha pro tříděný odpad - betonová dlažba

S-JTSK

Vypracoval:	Ing. Robert Juřina, Palackého 64, 392 01 Soběslav, IČO 880 67 483 tel: +420 604 159 283 e-mail: jurina.r@gmail.com		
Objednatel:	Město Tábor Žižkovo náměstí 2/2, 390 01 Tábor	Stupeň:	studie
		Datum:	říjen 2022
Akce:	**Místní komunikace Na Zahradní, Na Vojtěchu, Na Výsluní, Zálužská, Čekanická a U Měšické tvrze v Táboře - Čekanicích**	Ozn. části:	Č. přílohy:
		C	3.2
		Měřítko:	Paré:
Obsah:	**Situace koordinační ulice U Měšické tvrze**	1:500	

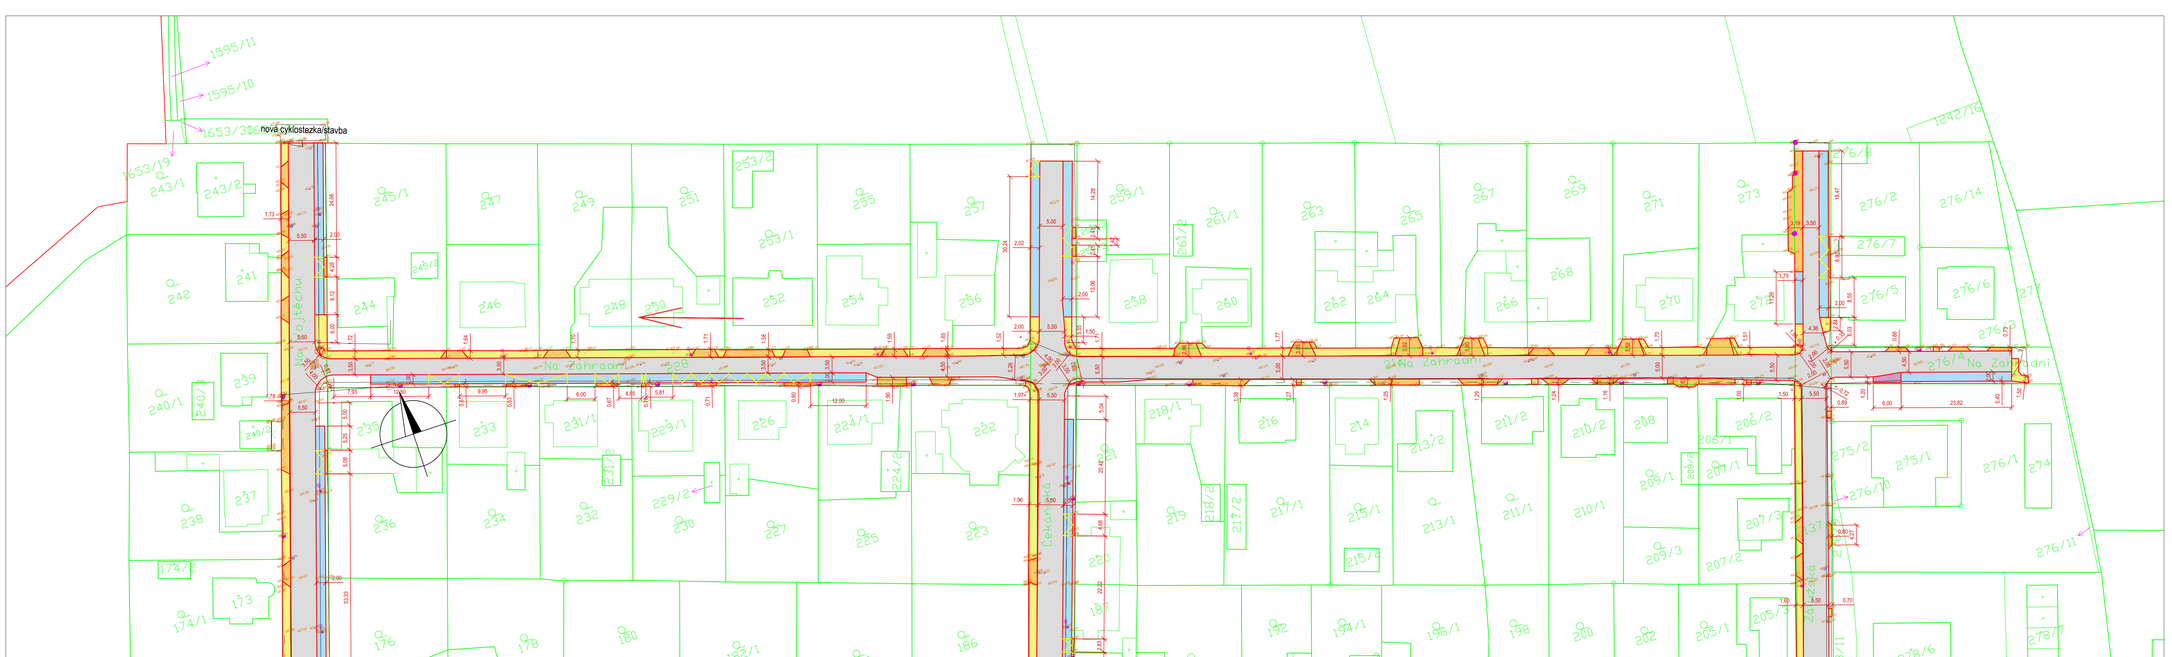

Legenda

stav

- hranice pozemků dle KN
- hrana komunikace, oplocení
- svítidlo veř.osvětlení
- dopravní značka
- stožár
- vjezd
- vstup
- strom

návrh

- osa komunikace
- hrana komunikace
- vozovka - asfaltový kryt
- chodník - betonová dlažba
- parkovací pruh - betonová dlažba
- sjezd - betonová dlažba
- plocha pro tříděný odpad - betonová dlažba

S-JTSK

Vypracoval:	Ing. Robert Juřina, Palackého 64, 392 01 Soběslav, IČO 880 67 483 tel: +420 604 159 283 e-mail: jurina.r@gmail.com		
Objednatel:	Město Tábor Žižkovo náměstí 2/2, 390 01 Tábor	Stupeň:	studie
		Datum:	říjen 2022
Akce:	**Místní komunikace Na Zahradní, Na Vojtěchu, Na Výsluní, Zálužská, Čekanická a U Měšické tvrze v Táboře - Čekanicích**	Ozn. části:	Č. přílohy:
		C	3.1
		Měřítko:	Paré:
Obsah:	**Situace koordinační ulice Na Zahradní**	1:500	