


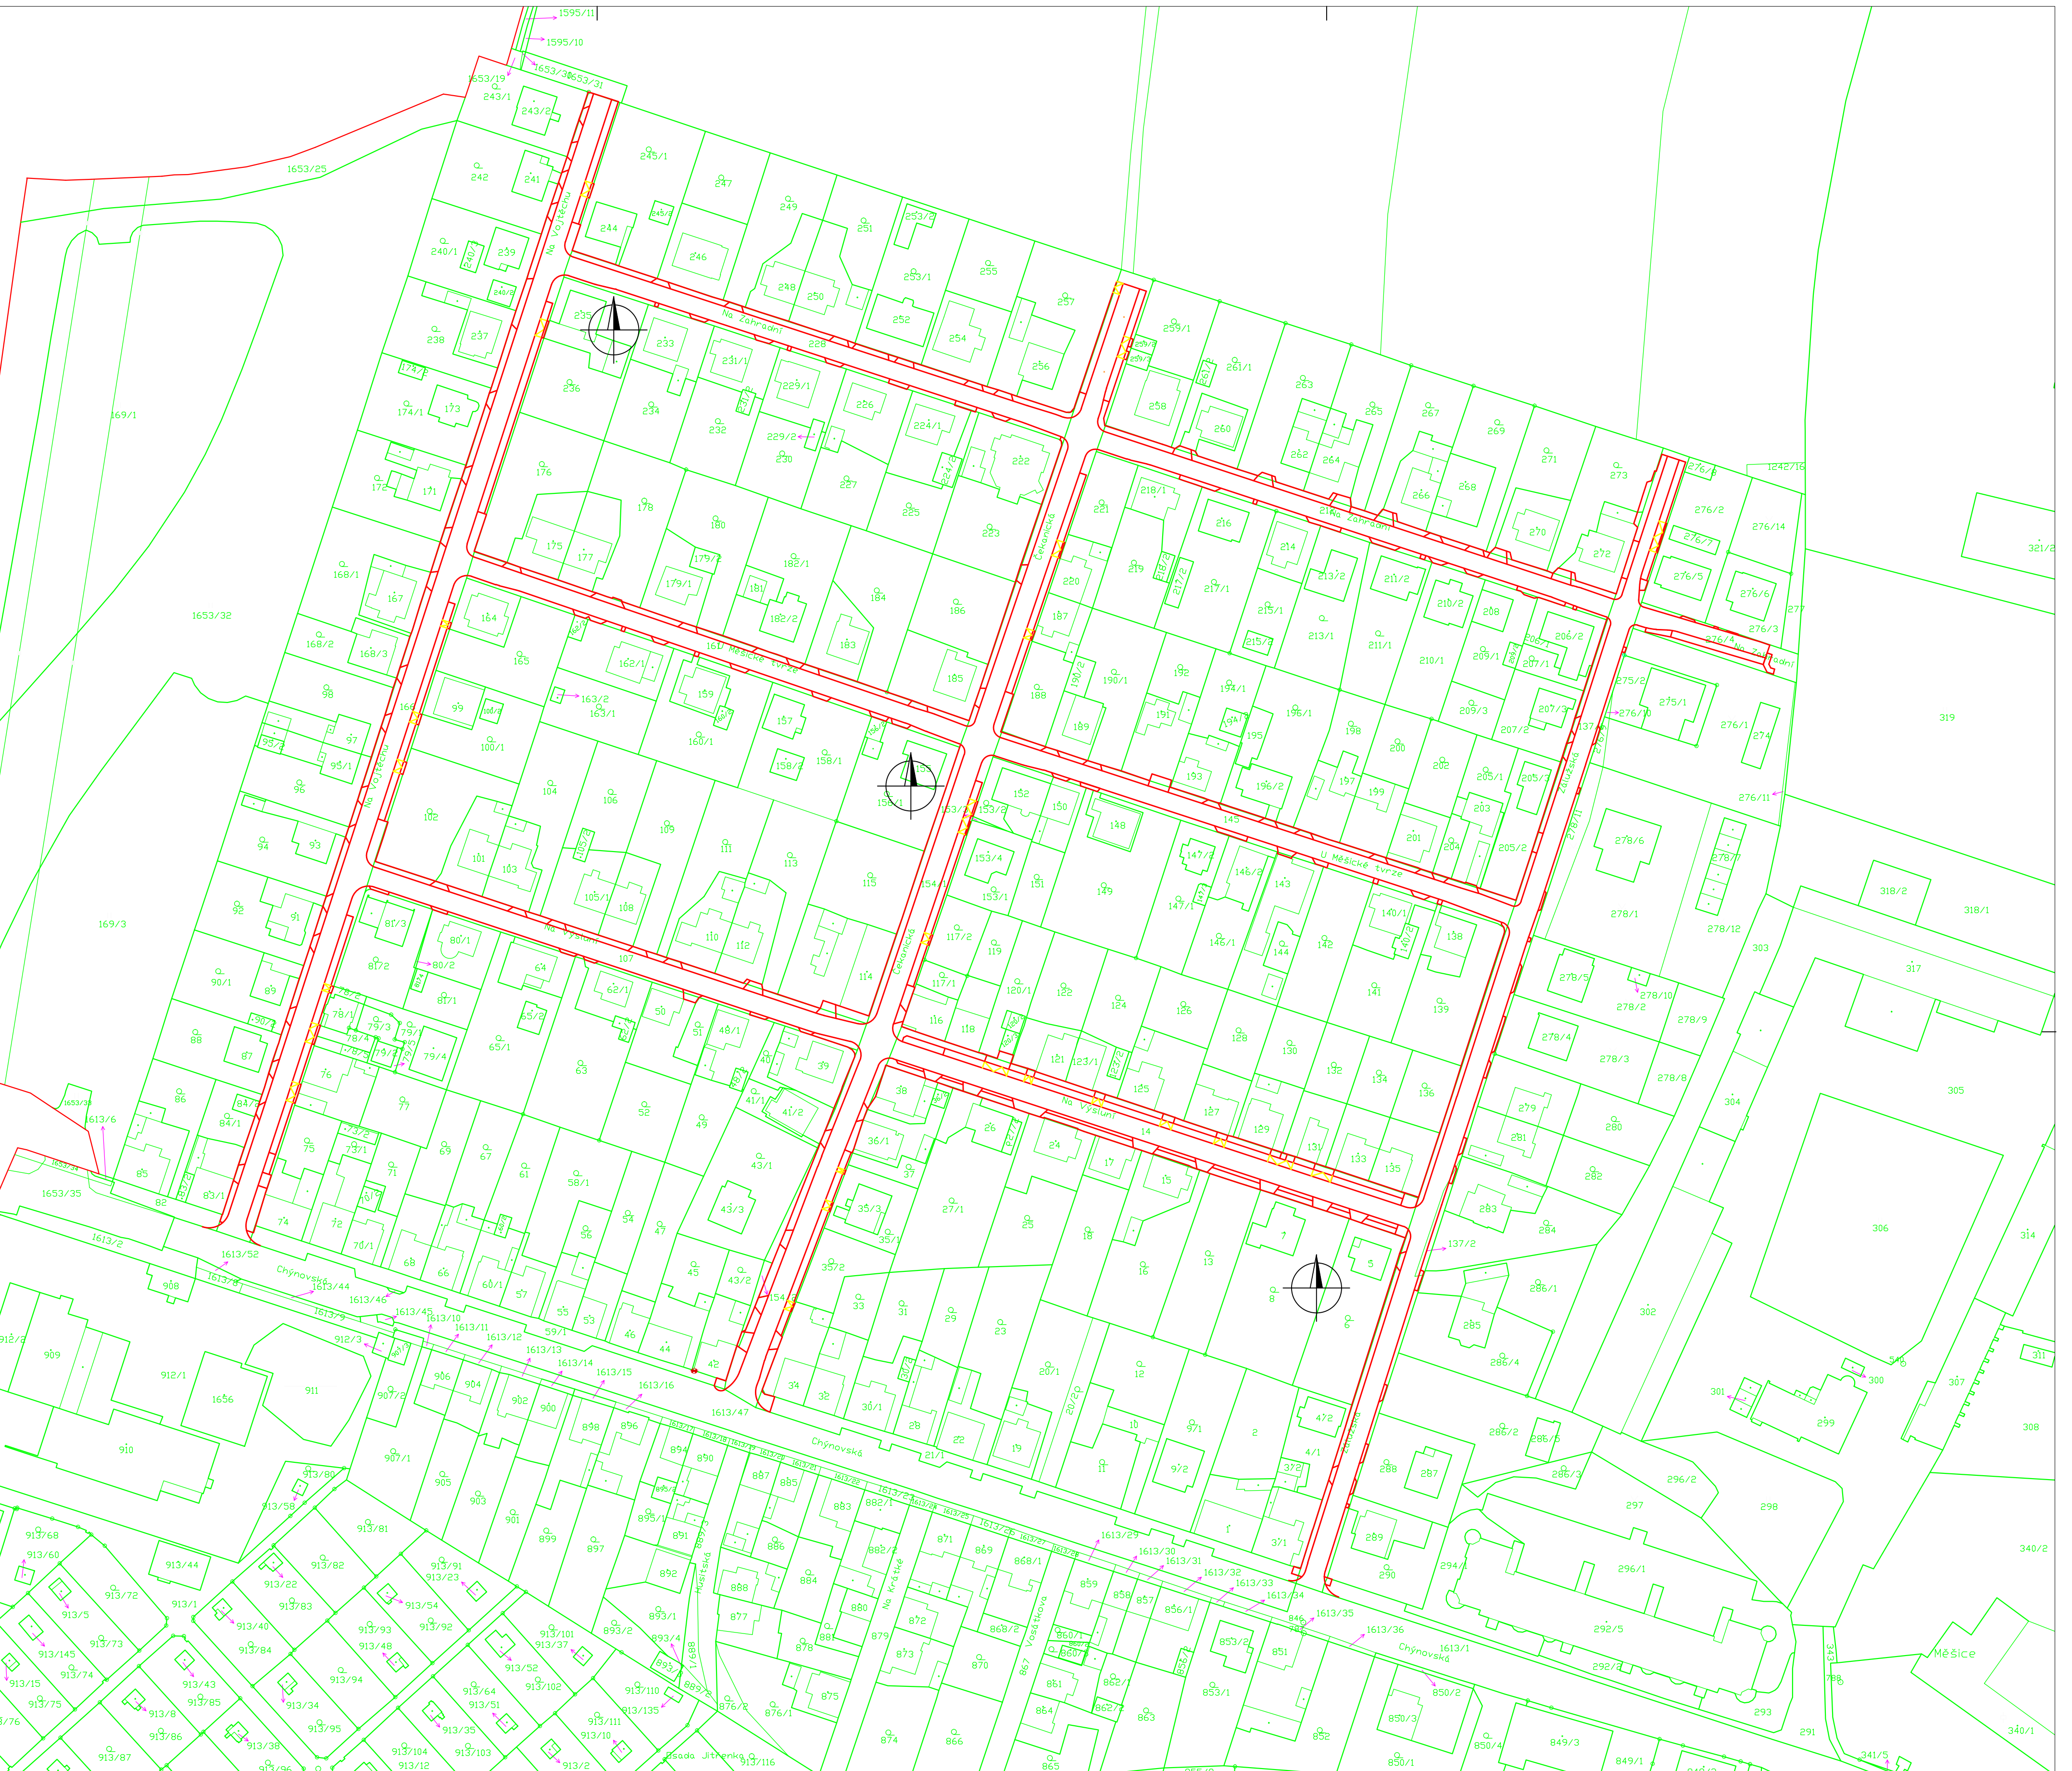

S-JTSK

Vypracoval: Ing. Robert Jurina, Palackého 64, 392 01 Soběslav, IČO 880 67 483 tel: +420 604 159 283 e-mail: jurina.r@gmail.com	
Objednatel: Město Tábor Žižkovo náměstí 2/2, 390 01 Tábor	Stupeň: studie Datum: říjen 2022
Akce: Místní komunikace Na Zahradní, Na Vojtěchu, Na Výsluní, Zálužská, Čekanická a U Měšické tvrze v táboře - Čekanicích	Ozn. částí: Č. přílohy: C 2
	Měřítko: Paré: 1:1000
Obsah: Situace katastrální	