

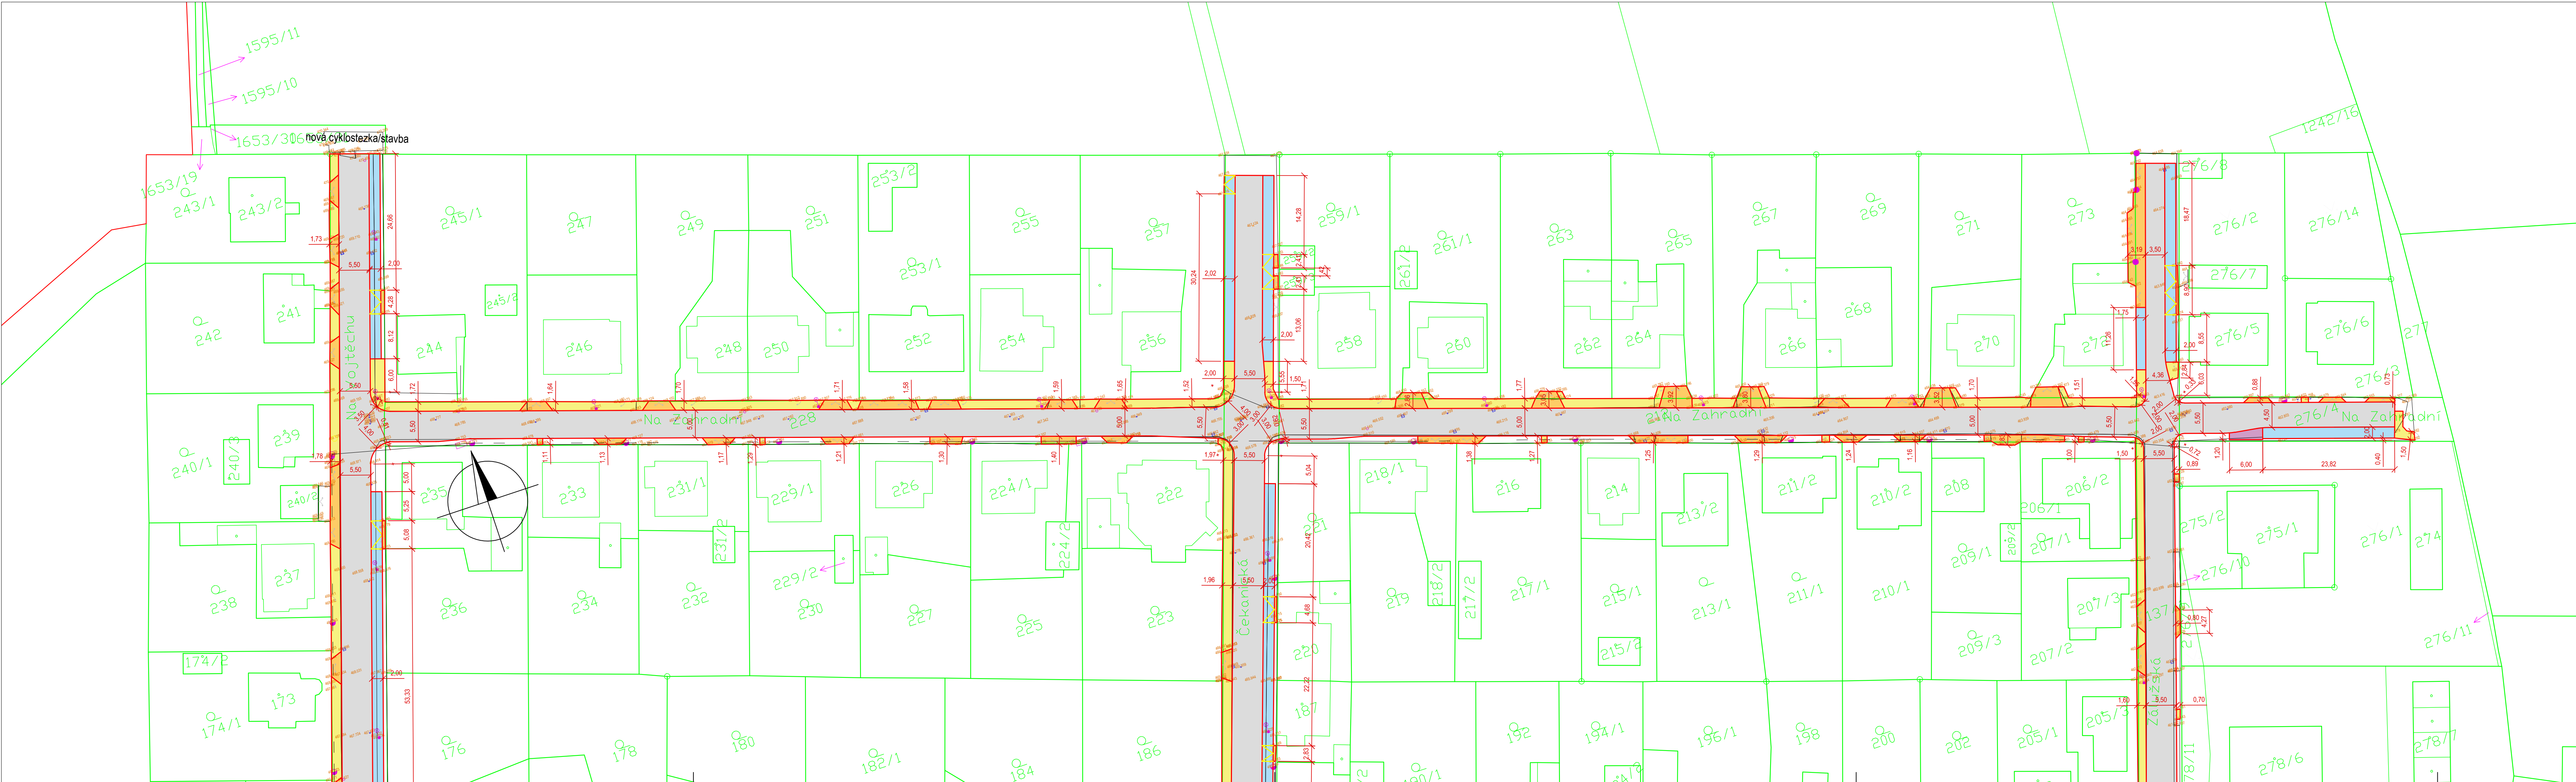


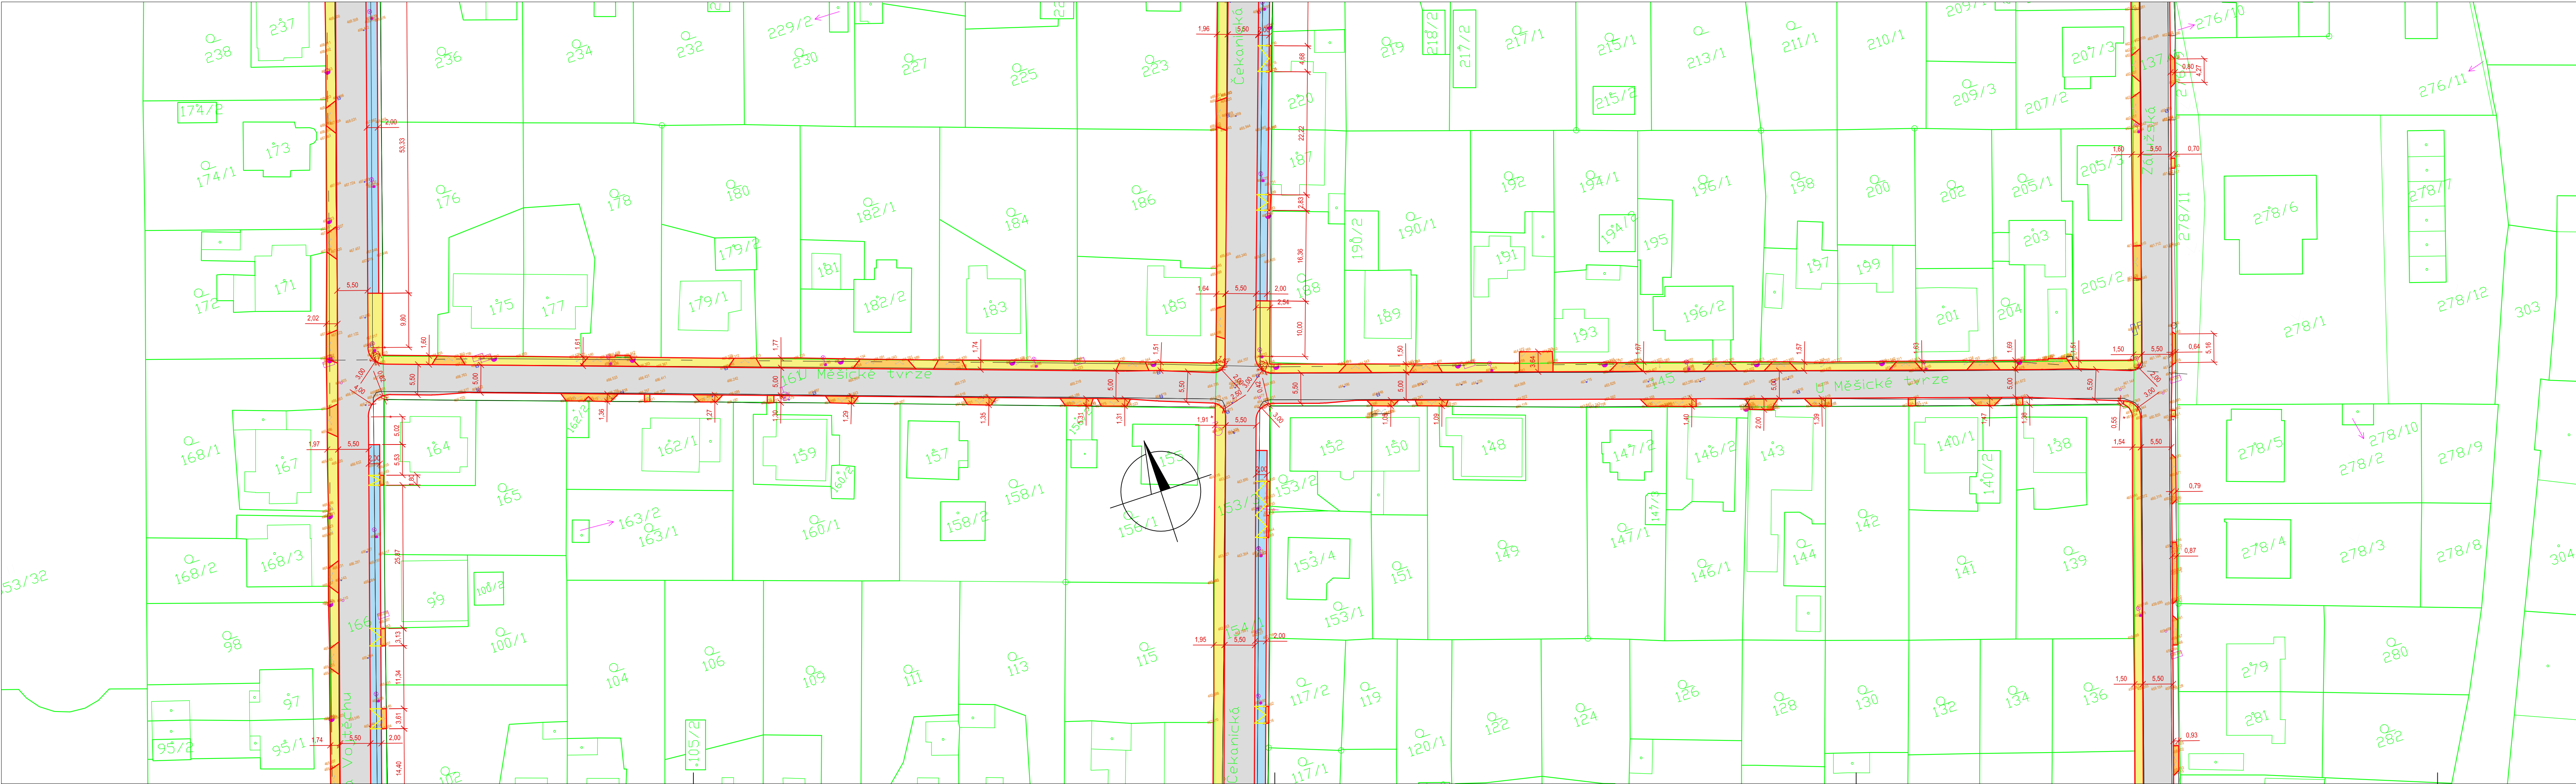

S-JTSK

Vypracoval:	Ing. Robert Jufina, Palackého 64, 392 01 Soběslav, IČO 880 67 483	tel: +420 604 159 283	e-mail: jurina.r@gmail.com
Objednatel:	Město Tábor	Stupeň:	studie
	Žižkovo náměstí 2/2, 390 01 Tábor	Datum:	říjen 2022
Akce:	Místní komunikace Na Zahradní, Na Vojtěchu, Na Výsluní, Žálužská, Čekanická a U Měšické tvrze v táboře - Čekaních	Ozn. části:	C
		Č. přílohy:	3.2
		Měřítko:	Paré:
Obsah:	Situace koordinační	1:500	
	ulice U Měšické tvrze		

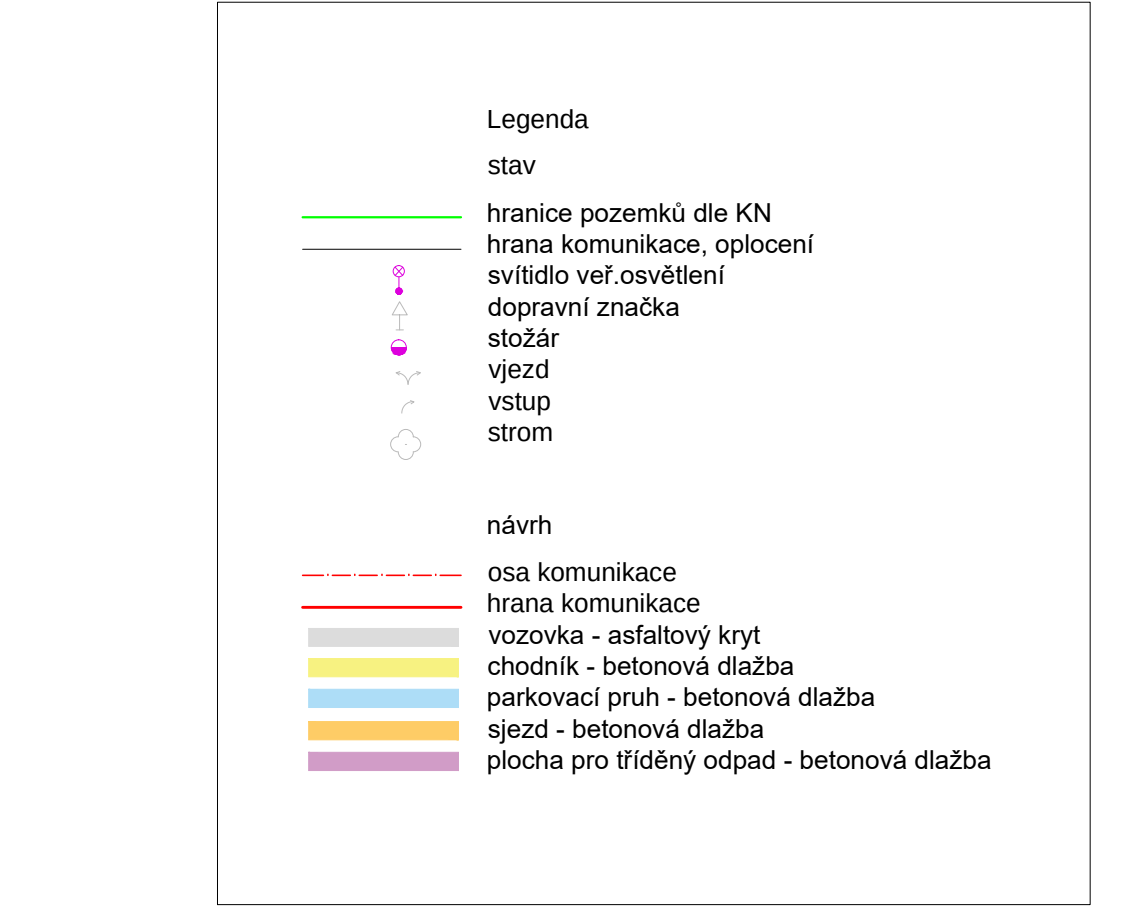

S-JTSK

Vypracoval:	Ing. Robert Jufina, Palackého 64, 392 01 Soběslav, IČO 880 67 483	tel: +420 604 159 283	e-mail: jurina.r@gmail.com
Objednatel:	Město Tábor	Stupeň:	studie
	Žižkovo náměstí 2/2, 390 01 Tábor	Datum:	říjen 2022
Akce:	Místní komunikace Na Zahradní, Na Vojtěchu, Na Výsluní, Žálužská, Čekanická a U Měšické tvrze v táboře - Čekaních	Ozn. části:	C
		Č. přílohy:	3.1
		Měřítko:	Paré:
Obsah:	Situace koordinační	1:500	
	ulice Na Zahradní		